



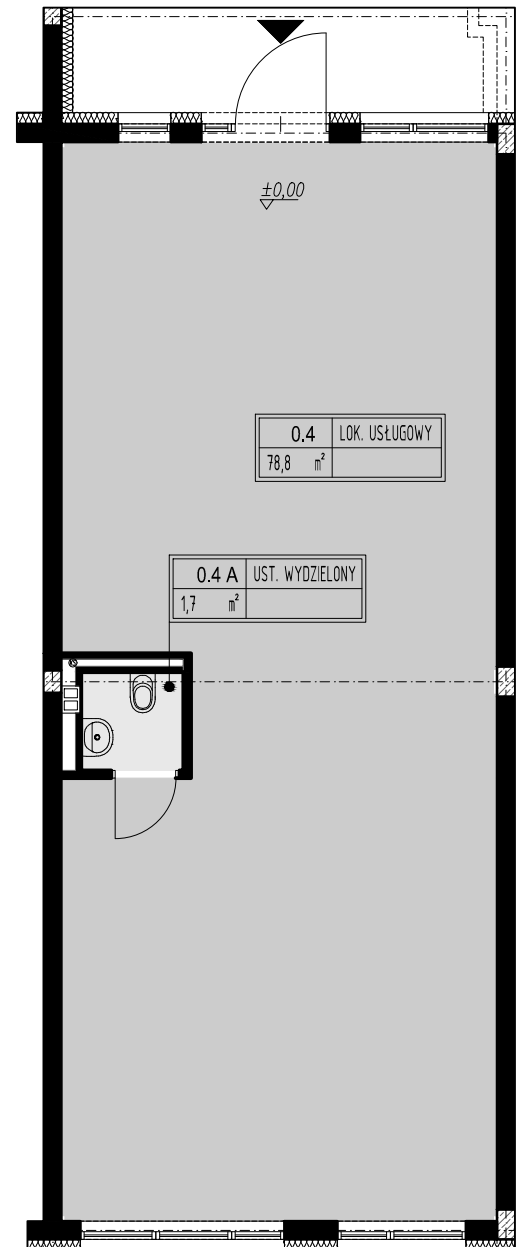

elewacja zachodnia

LOKAL USŁUGOWY 0.4
PARTER
LOFTY - LEGNICA 59-220

LOKALIZACJA MIESZKANIA

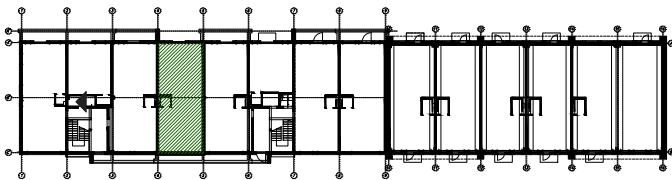

RZUT MIESZKANIA - SKALA 1:100