



LOKAL USŁUGOWY 0.8
PARTER
LOFTY - LEGNICA 59-220

LOKALIZACJA MIESZKANIA

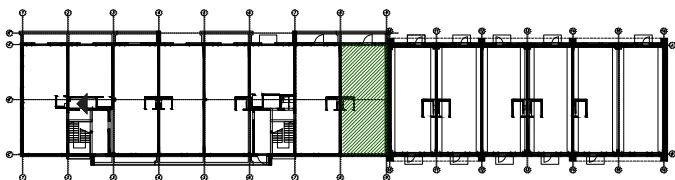

elewacja zachodnia

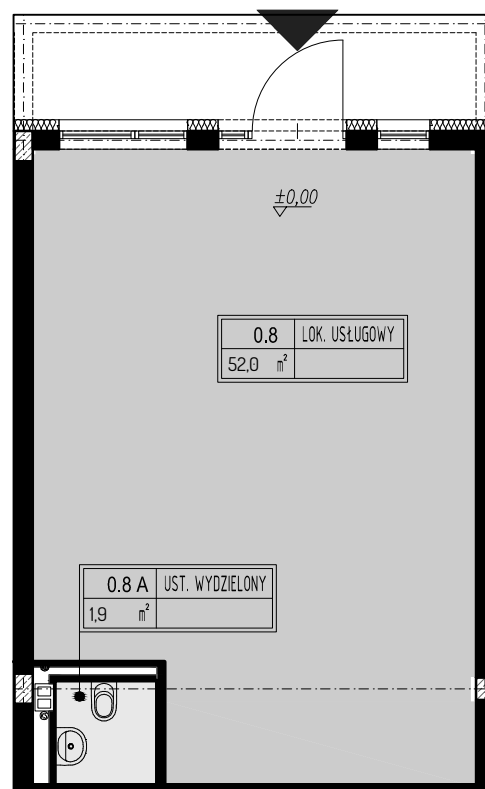

RZUT MIESZKANIA - SKALA 1:100