




**apartamenty
batorego**



2 ETAP INWESTYCJI



LOKALIZACJA MIESZKANIA

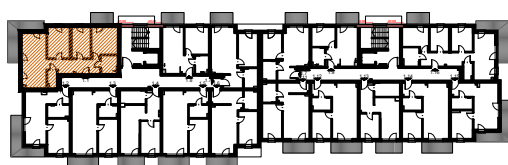

MIESZKANIE NR 1.1




4 POKOJOWE

BUDYNEK MW2

PIĘTRO 1

LEGNICA, ul. Batorego

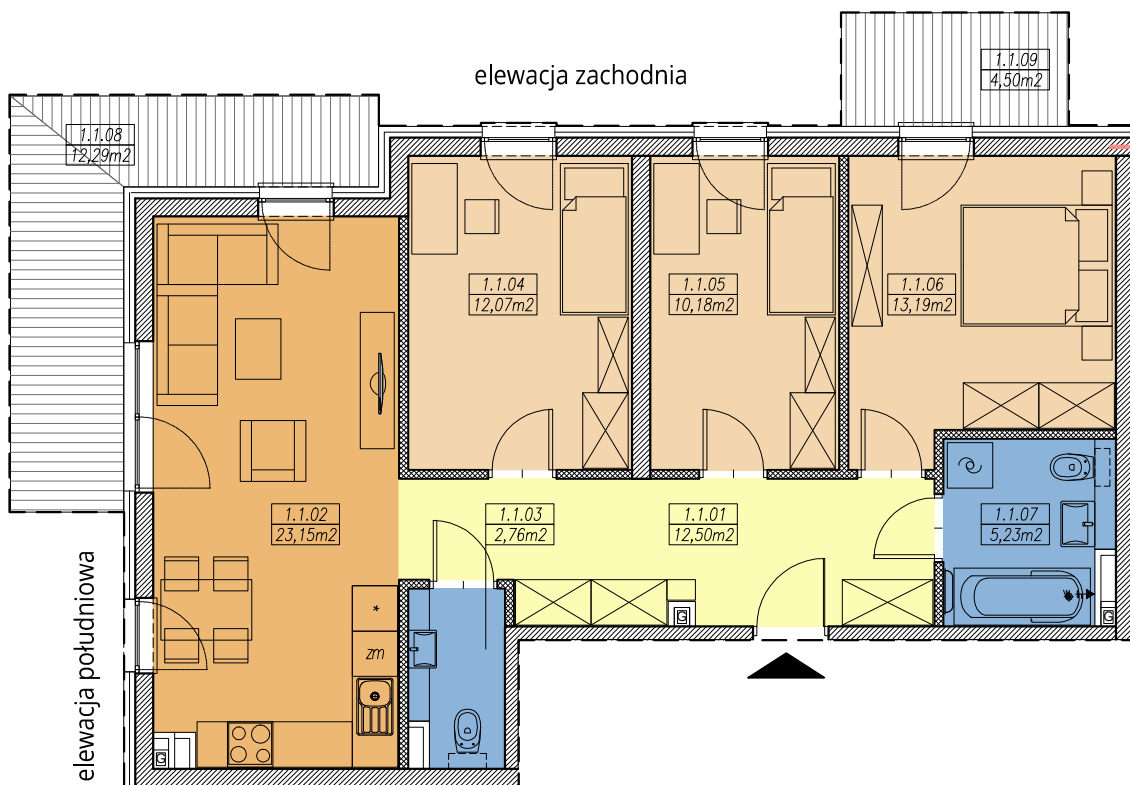

RZUT MIESZKANIA skala 1:100

ZESTAWIENIE POWIERZCHNI

lokal 1.1		
1.1.01	Przedpokój	12,50
1.1.02	Pokój z aneksem kuchennym	23,15
1.1.03	toaleta	2,76
1.1.04	Pokój	12,07
1.1.05	Pokój	10,18
1.1.06	Pokój	13,19
1.1.07	Łazienka	5,23
	ŁĄCZNIE	79,08
1.1.08	Balkon	12,29
1.1.09	Balkon	4,5

BIURO SPRZEDAŻY GAL DEVELOPMENT

Legnica, ul. Chojnowska 114 C

tel. +48 **76 722 73 89** | e-mail: biuro@galdevelopment.pl

Zapraszamy do naszego biura od poniedziałku do piątku w godzinach od 8:00 do 16:00

