




**apartamenty
batorego**



2 ETAP INWESTYCJI



LOKALIZACJA MIESZKANIA

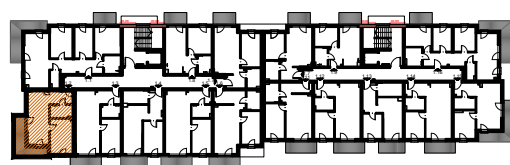

MIESZKANIE NR 1.2

2 POKOJOWE


BUDYNEK MW2

PIĘTRO 1

LEGNICA, ul. Batorego

ZESTAWIENIE POWIERZCHNI

Lokal 1.2		
1.2.01	Przedpokój	5,50
1.2.02	Pokój z aneksem kuchennym	19,70
1.2.03	Łazienka	4,72
1.2.04	Pokój	13,39
	ŁĄCZNIE	43,31
1.2.05	Balkon	11,79

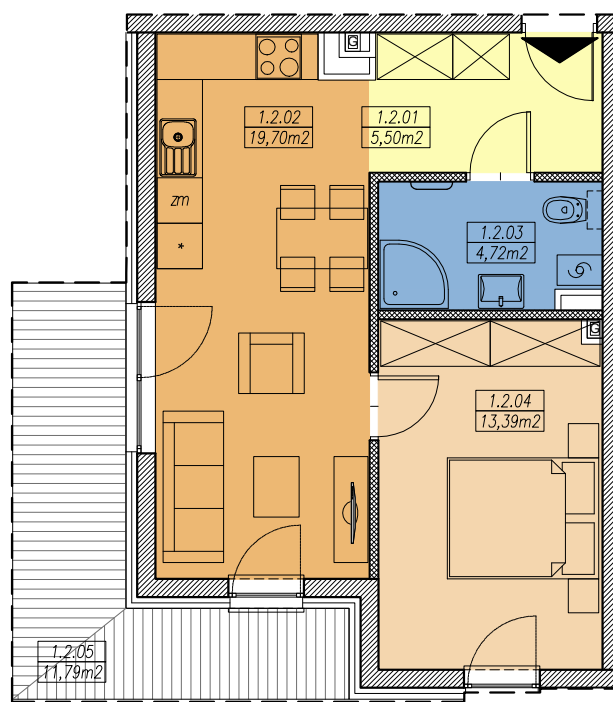

elewacja południowa

elewacja wschodnia

RZUT MIESZKANIA skala 1:100

BIURO SPRZEDAŻY **GAL DEVELOPMENT**

Legnica, ul. Chojnowska 114 C

tel. +48 **76 722 73 89** | e-mail: **biuro@galdevelopment.pl**

Zapraszamy do naszego biura od poniedziałku do piątku w godzinach od 8:00 do 16:00

