



**apartamenty  
batorego**



## 2 ETAP INWESTYCJI



### LOKALIZACJA MIESZKANIA



## MIESZKANIE NR 1.3

2 POKOJOWE


BUDYNEK MW2

PIĘTRO 1

LEGNICA, ul. Batorego

### ZESTAWIENIE POWIERZCHNI

Lokal 1.3		
1.3.01	Przedpokój	5,27
1.3.02	Pokój z aneksem kuchennym	27,67
1.3.03	Łazienka	4,09
1.3.04	Pokój	12,00
	ŁĄCZNIE	49,03
1.3.05	Balkon	6,15

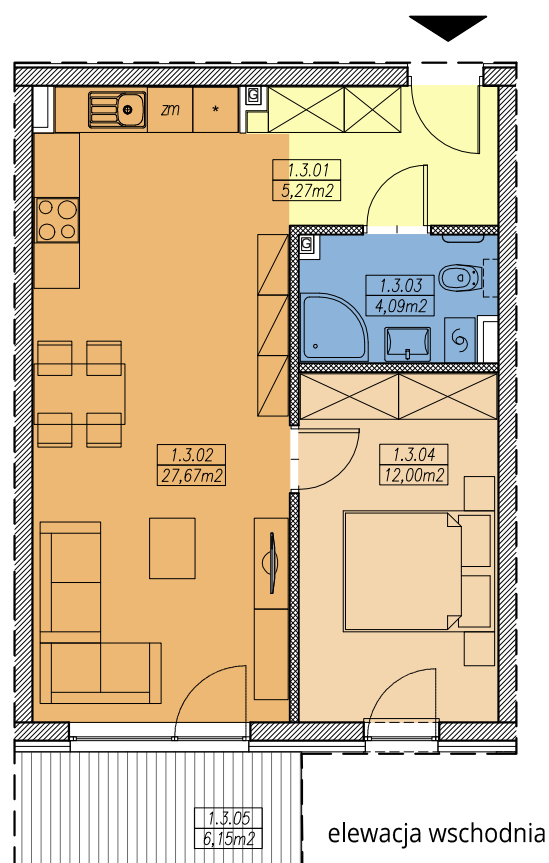

elewacja wschodnia

RZUT MIESZKANIA skala 1:100

### BIURO SPRZEDAŻY GAL DEVELOPMENT

Legnica, ul. Chojnowska 114 C

tel. +48 **76 722 73 89** | e-mail: **biuro@galdevelopment.pl**

Zapraszamy do naszego biura od poniedziałku do piątku w godzinach od 8:00 do 16:00

