




**apartamenty  
batorego**



## 2 ETAP INWESTYCJI



### LOKALIZACJA MIESZKANIA

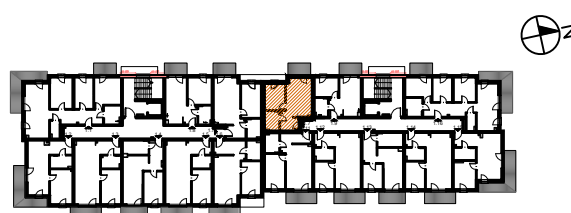

## MIESZKANIE NR 2.10

2 POKOJOWE

BUDYNEK MW2


PIĘTRO 2

LEGNICA, ul. Batorego

### ZESTAWIENIE POWIERZCHNI

Lokal 2.10		
2.10.01	Przedpokój	5,63
2.10.02	Pokój z aneksem kuchennym	16,86
2.10.03	Łazienka	4,70
2.10.04	Pokój	9,16
	ŁĄCZNIE	36,35
2.10.05	Balkon	4,50

elewacja zachodnia

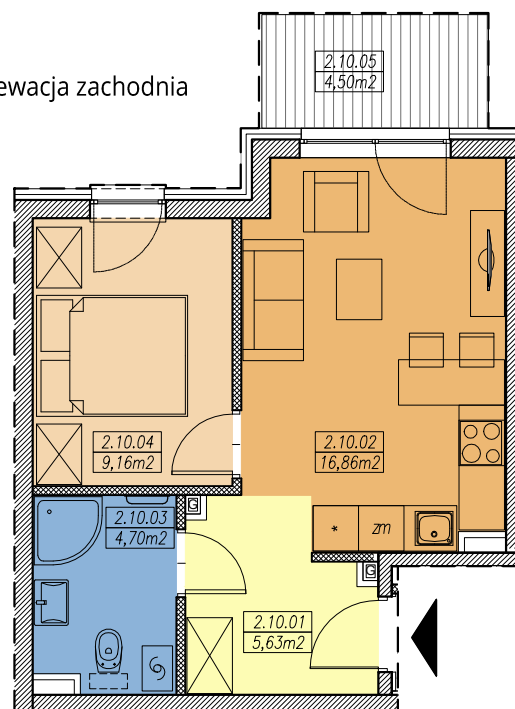

RZUT MIESZKANIA skala 1:100

BIURO SPRZEDAŻY **GAL DEVELOPMENT**

Legnica, ul. Chojnowska 114 C

tel. +48 **76 722 73 89** | e-mail: **biuro@galdevelopment.pl**

Zapraszamy do naszego biura od poniedziałku do piątku w godzinach od 8:00 do 16:00

