




**apartamenty
batorego**



2 ETAP INWESTYCJI



LOKALIZACJA MIESZKANIA

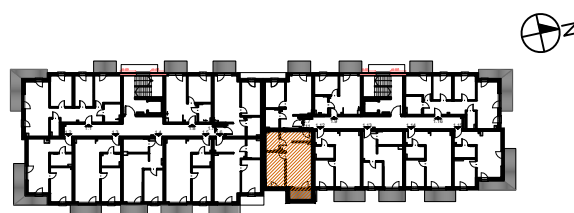

MIESZKANIE NR 2.11

2 POKOJOWE


BUDYNEK MW2

PIĘTRO 2

LEGNICA, ul. Batorego

ZESTAWIENIE POWIERZCHNI

Lokal 2.11		
2.11.01	Przedpokój	7,46
2.11.02	Pokój z aneksem kuchennym	19,35
2.11.03	Łazienka	4,70
2.11.04	Pokój	12,08
ŁĄCZNIE		43,59

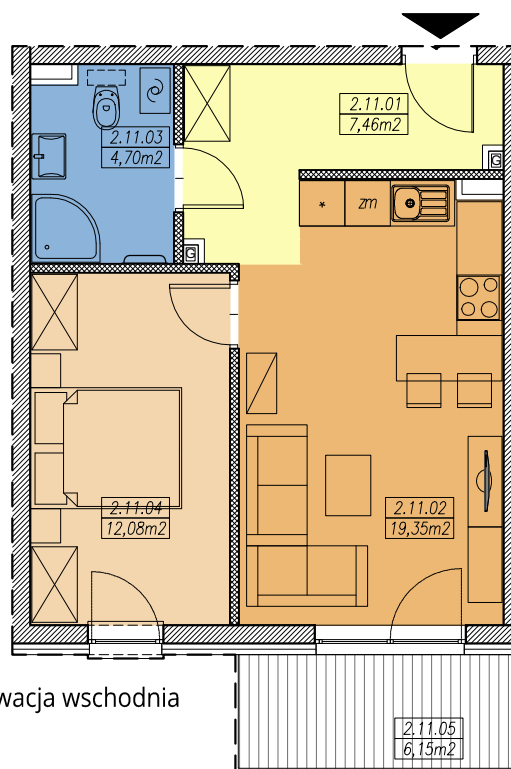

elewacja wschodnia

RZUT MIESZKANIA skala 1:100



BIURO SPRZEDAŻY **GAL DEVELOPMENT**

Legnica, ul. Chojnowska 114 C

tel. +48 **76 722 73 89** | e-mail: **biuro@galdevelopment.pl**

Zapraszamy do naszego biura od poniedziałku do piątku w godzinach od 8:00 do 16:00