




**apartamenty
batorego**



2 ETAP INWESTYCJI



LOKALIZACJA MIESZKANIA

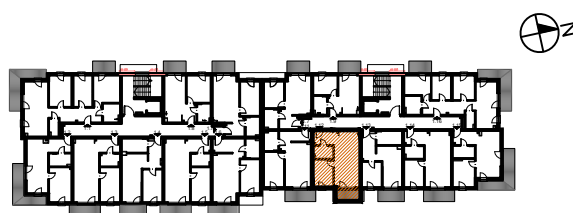


MIESZKANIE NR 2.12

2 POKOJOWE
BUDYNEK MW2
PIĘTRO 2
LEGNICA, ul. Batorego

ZESTAWIENIE POWIERZCHNI

Lokal 2.12		
2.12.01	Przedpokój	5,84
2.12.02	Pokój z aneksem kuchennym	23,66
2.12.03	Łazienka	4,18
2.12.04	Pokój	9,40
	ŁĄCZNIE	43,08
2.12.05	Balkon	6,15

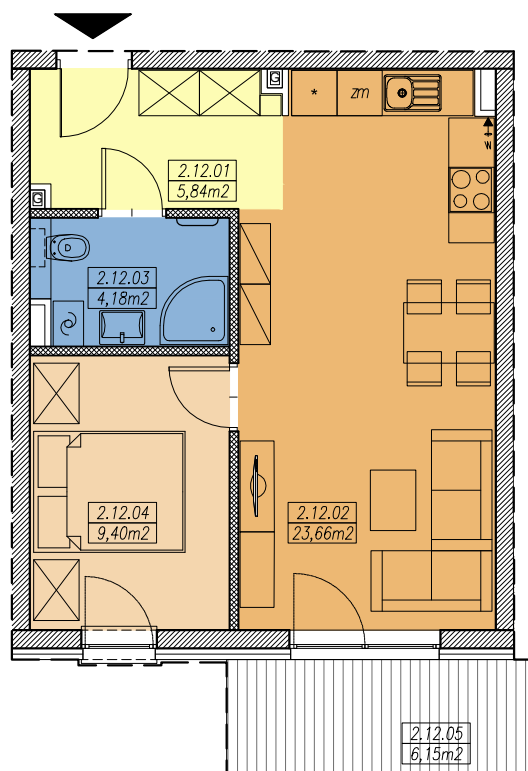

elevacja wschodnia

RZUT MIESZKANIA skala 1:100



BIURO SPRZEDAŻY **GAL DEVELOPMENT**

Legnica, ul. Chojnowska 114 C

tel. +48 **76 722 73 89** | e-mail: **biuro@galdevelopment.pl**

Zapraszamy do naszego biura od poniedziałku do piątku w godzinach od 8:00 do 16:00