




**apartamenty
batorego**



2 ETAP INWESTYCJI



LOKALIZACJA MIESZKANIA

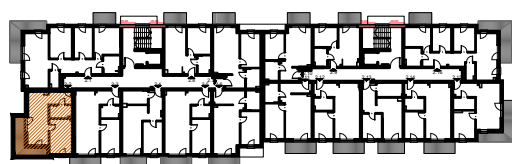

MIESZKANIE NR 2.2

2 POKOJOWE

BUDYNEK MW2


PIĘTRO 2

LEGNICA, ul. Batorego

ZESTAWIENIE POWIERZCHNI

Lokal 2.2		
2.2.01	Przedpokój	5,50
2.2.02	Pokój z aneksem kuchennym	19,70
2.2.03	Łazienka	4,72
2.2.04	Pokój	13,39
	ŁĄCZNIE	43,31
2.2.05	Balkon	11,79

elewacja południowa

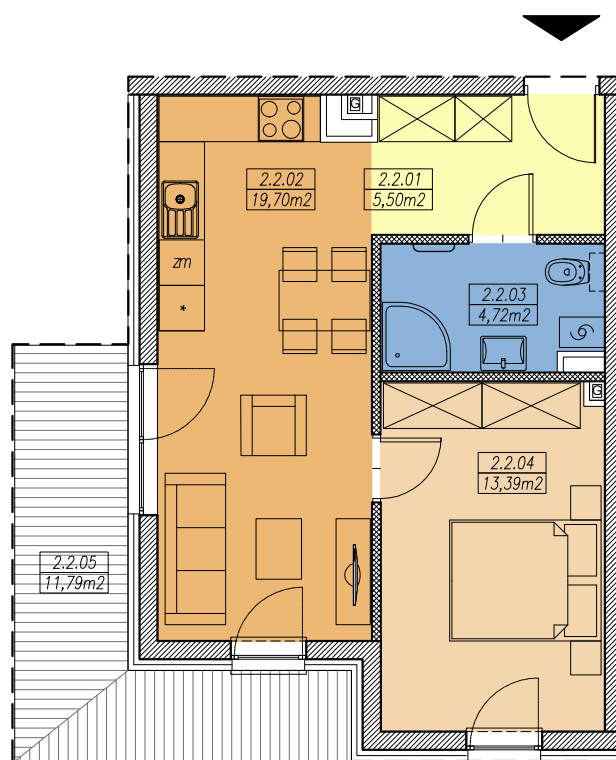

elewacja wschodnia

RZUT MIESZKANIA skala 1:100



BIURO SPRZEDAŻY **GAL DEVELOPMENT**

Legnica, ul. Chojnowska 114 C

tel. +48 **76 722 73 89** | e-mail: **biuro@galdevelopment.pl**

Zapraszamy do naszego biura od poniedziałku do piątku w godzinach od 8:00 do 16:00