



**apartamenty
batorego**



2 ETAP INWESTYCJI



LOKALIZACJA MIESZKANIA



MIESZKANIE NR 2.4

2 POKOJOWE


BUDYNEK MW2

PIĘTRO 2

LEGNICA, ul. Batorego

ZESTAWIENIE POWIERZCHNI

Lokal 2.4		
2.4.01	Przedpokój	7,02
2.4.02	Pokój z aneksem kuchennym	17,88
2.4.03	Łazienka	6,02
2.4.04	Pokój	11,22
	ŁĄCZNIE	42,14
2.4.05	Balkon	5,20

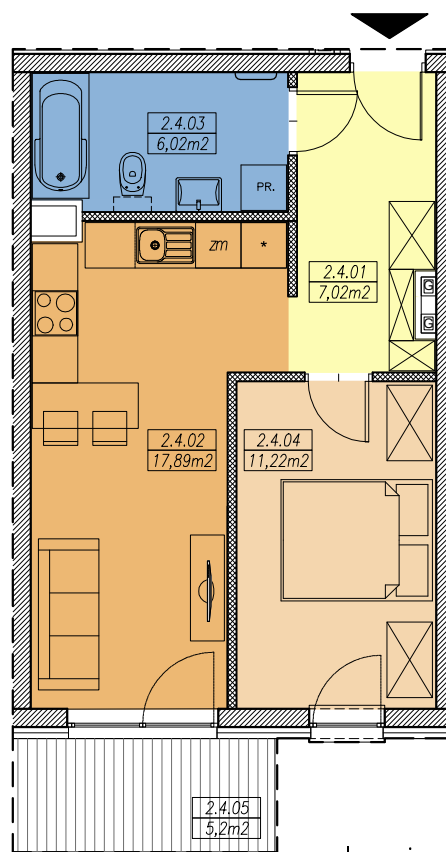

elewacja wschodnia

RZUT MIESZKANIA skala 1:100



BIURO SPRZEDAŻY **GAL DEVELOPMENT**

Legnica, ul. Chojnowska 114 C

tel. +48 **76 722 73 89** | e-mail: **biuro@galdevelopment.pl**

Zapraszamy do naszego biura od poniedziałku do piątku w godzinach od 8:00 do 16:00