




**apartamenty
batorego**



2 ETAP INWESTYCJI



LOKALIZACJA MIESZKANIA

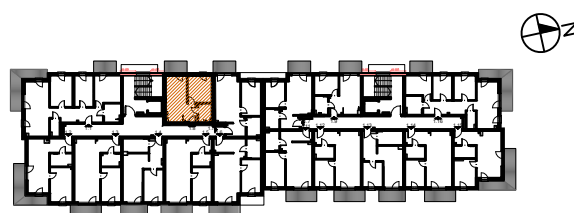


MIESZKANIE NR 2.8
2 POKOJOWE
BUDYNEK MW2
PIĘTRO 2
LEGNICA, ul. Batorego

ZESTAWIENIE POWIERZCHNI

Lokal 2.8		
2.8.01	Przedpokój	3,68
2.8.02	Pokój z aneksem kuchennym	16,56
2.8.03	Łazienka	4,16
2.8.04	Pokój	11,38
	ŁĄCZNIE	35,78
2.8.05	Balkon	4,50

elewacja zachodnia

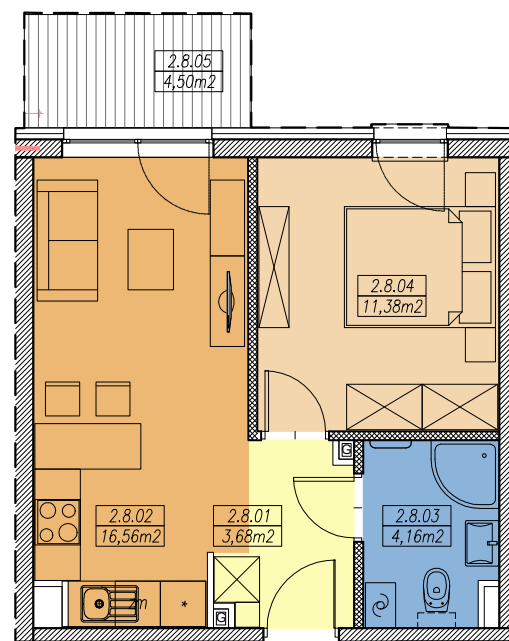

RZUT MIESZKANIA skala 1:100



BIURO SPRZEDAŻY **GAL DEVELOPMENT**

Legnica, ul. Chojnowska 114 C

tel. +48 **76 722 73 89** | e-mail: **biuro@galdevelopment.pl**

Zapraszamy do naszego biura od poniedziałku do piątku w godzinach od 8:00 do 16:00