




**apartamenty
batorego**



2 ETAP INWESTYCJI




LOKALIZACJA MIESZKANIA

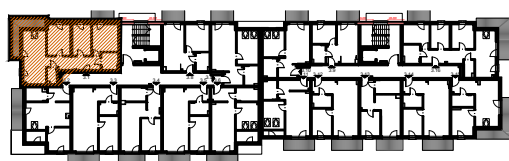

MIESZKANIE NR 3.1

4 POKOJOWE
BUDYNEK MW2
PIĘTRO 3
LEGNICA, ul. Batorego

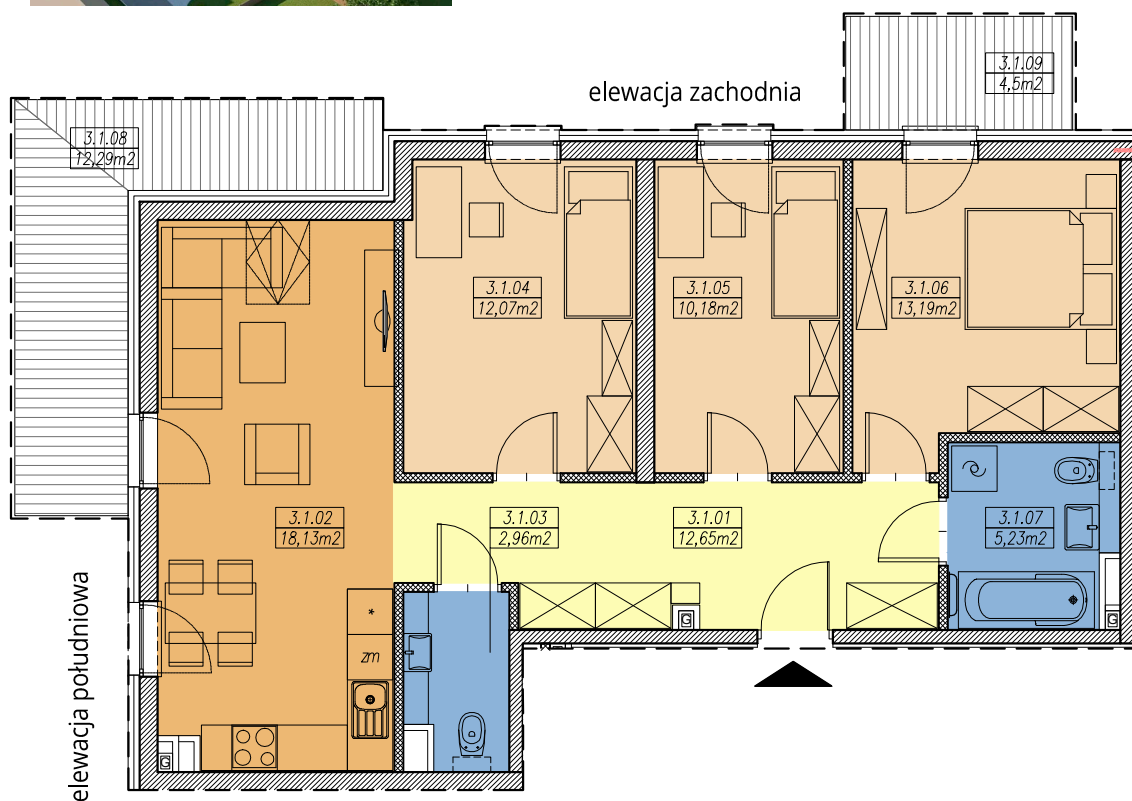

RZUT MIESZKANIA skala 1:100

ZESTAWIENIE POWIERZCHNI

lokal 3.1		
3.1.01	Przedpokój	12,65
3.1.02	Pokój z aneksem kuchennym	18,13
3.1.03	Toaleta	2,96
3.1.04	Pokój	12,07
3.1.05	Pokój	10,18
3.1.06	Pokój	13,19
3.1.07	Łazienka	5,23
	ŁĄCZNIE	74,41
3.1.08	Balkon	12,29
3.1.09	Balkon	4,5

BIURO SPRZEDAŻY GAL DEVELOPMENT

Legnica, ul. Chojnowska 114 C

tel. +48 **76 722 73 89** | e-mail: biuro@galdevelopment.pl

Zapraszamy do naszego biura od poniedziałku do piątku w godzinach od 8:00 do 16:00

