




**apartamenty  
batorego**



**2 ETAP INWESTYCJI**



LOKALIZACJA MIESZKANIA

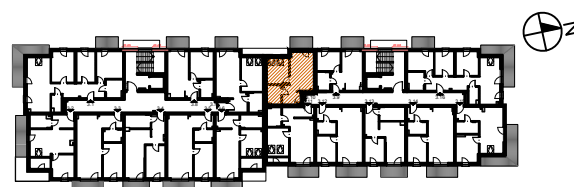

**MIESZKANIE NR 3.10**

2 POKOJOWE

BUDYNEK MW2


PIĘTRO 3

LEGNICA, ul. Batorego

ZESTAWIENIE POWIERZCHNI

Lokal 3.10		
3.10.01	Przedpokój	5,82
3.10.02	Pokój z aneksem kuchennym	15,75
3.10.03	Łazienka	4,70
3.10.04	Pokój	8,41
	ŁĄCZNIE	34,68
3.10.05	Balkon	4,50

elevacja zachodnia

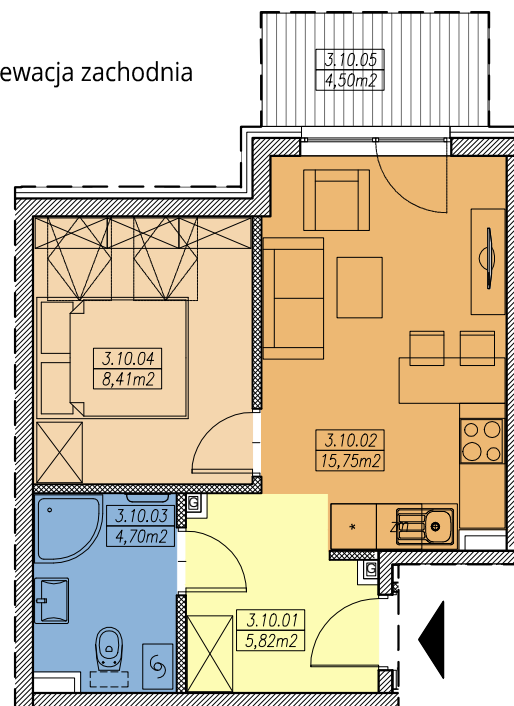

RZUT MIESZKANIA skala 1:100

BIURO SPRZEDAŻY **GAL DEVELOPMENT**

Legnica, ul. Chojnowska 114 C

tel. +48 **76 722 73 89** | e-mail: **biuro@galdevelopment.pl**

Zapraszamy do naszego biura od poniedziałku do piątku w godzinach od 8:00 do 16:00

