




**apartamenty
batorego**



2 ETAP INWESTYCJI



LOKALIZACJA MIESZKANIA

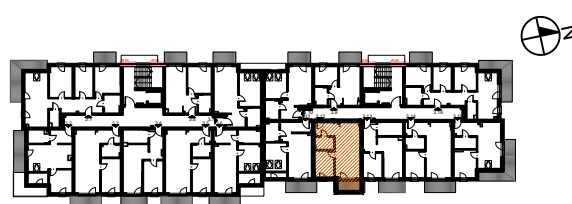

MIESZKANIE NR 3.12

2 POKOJOWE


BUDYNEK MW2

PIĘTRO 3

LEGNICA, ul. Batorego

ZESTAWIENIE POWIERZCHNI

Lokal 3.12		
3.12.01	Przedpokój	5,84
3.12.02	Pokój z aneksem kuchennym	23,66
3.12.03	Łazienka	4,18
3.12.04	Pokój	9,40
	ŁĄCZNIE	43,08
3.12.05	Balkon	6,15

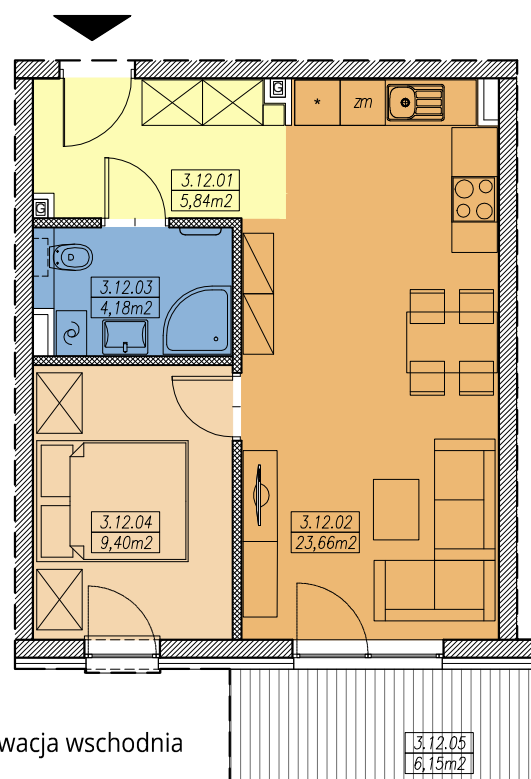

elewacja wschodnia

RZUT MIESZKANIA skala 1:100



BIURO SPRZEDAŻY **GAL DEVELOPMENT**

Legnica, ul. Chojnowska 114 C

tel. +48 **76 722 73 89** | e-mail: **biuro@galdevelopment.pl**

Zapraszamy do naszego biura od poniedziałku do piątku w godzinach od 8:00 do 16:00