




**apartamenty
batorego**



2 ETAP INWESTYCJI



LOKALIZACJA MIESZKANIA

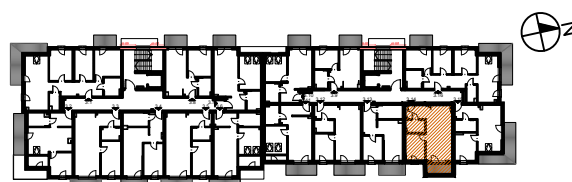

MIESZKANIE NR 3.14

2 POKOJOWE


BUDYNEK MW2

PIĘTRO 3

LEGNICA, ul. Batorego

ZESTAWIENIE POWIERZCHNI

Lokal 3.14		
3.14.01	Przedpokój	5,84
3.14.02	Pokój z aneksem kuchennym	24,00
3.14.03	Łazienka	4,18
3.14.04	Pokój	9,39
	ŁĄCZNIE	43,41
3.14.05	Balkon	6,15

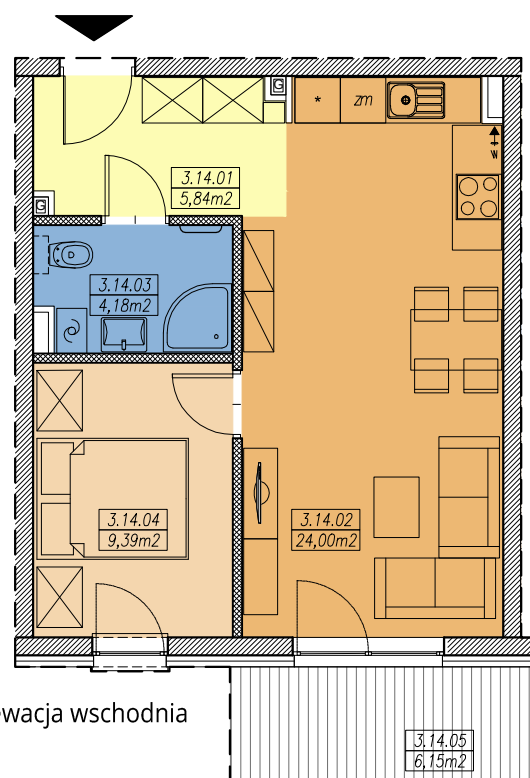

elewacja wschodnia

RZUT MIESZKANIA skala 1:100

BIURO SPRZEDAŻY GAL DEVELOPMENT

Legnica, ul. Chojnowska 114 C

tel. +48 **76 722 73 89** | e-mail: **biuro@galdevelopment.pl**

Zapraszamy do naszego biura od poniedziałku do piątku w godzinach od 8:00 do 16:00

