




**apartamenty
batorego**



2 ETAP INWESTYCJI



LOKALIZACJA MIESZKANIA

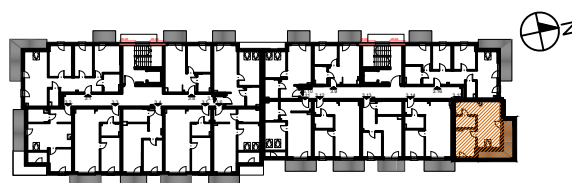

MIESZKANIE NR 3.15

2 POKOJOWE


BUDYNEK MW2

PIĘTRO 3

LEGNICA, ul. Batorego

ZESTAWIENIE POWIERZCHNI

Lokal 3.15		
3.15.01	Przedpokój	6,01
3.15.02	Łazienka	4,71
3.15.03	Pokój z aneksem kuchennym	16,65
3.15.04	Pokój	10,59
	ŁĄCZNIE	37,96
3.15.05	Balkon	12,29

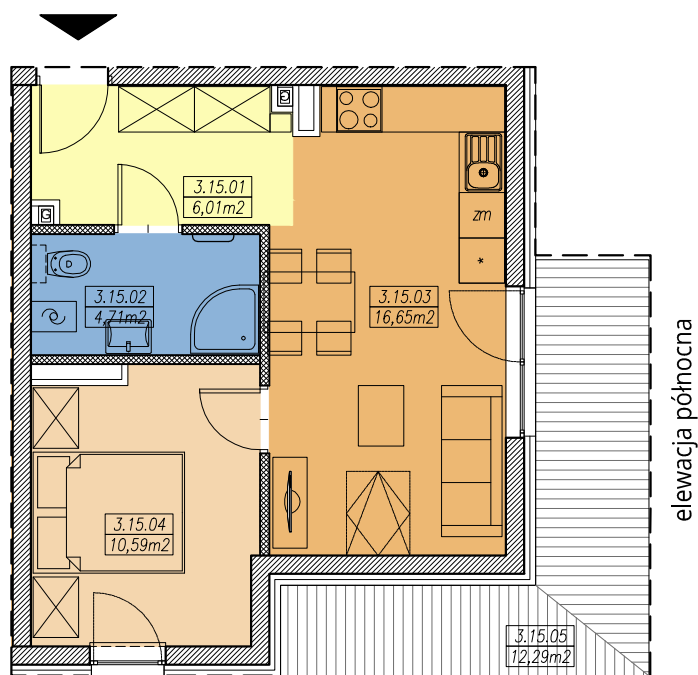

elewacja wschodnia

elewacja północna

RZUT MIESZKANIA skala 1:100



BIURO SPRZEDAŻY **GAL DEVELOPMENT**

Legnica, ul. Chojnowska 114 C

tel. +48 **76 722 73 89** | e-mail: **biuro@galdevelopment.pl**

Zapraszamy do naszego biura od poniedziałku do piątku w godzinach od 8:00 do 16:00