




**apartamenty
batorego**



2 ETAP INWESTYCJI



LOKALIZACJA MIESZKANIA

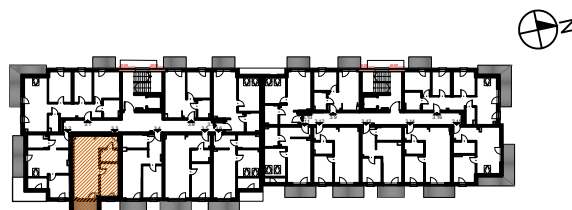

MIESZKANIE NR 3.3

2 POKOJOWE


BUDYNEK MW2

PIĘTRO 3

LEGNICA, ul. Batorego

ZESTAWIENIE POWIERZCHNI

Lokal 3.3		
3.3.01	Przedpokój	5,28
3.3.02	Pokój z aneksem kuchennym	27,67
3.3.03	Łazienka	4,09
3.3.04	Pokój	12,00
	ŁĄCZNIE	49,04
3.3.05	Balkon	6,15

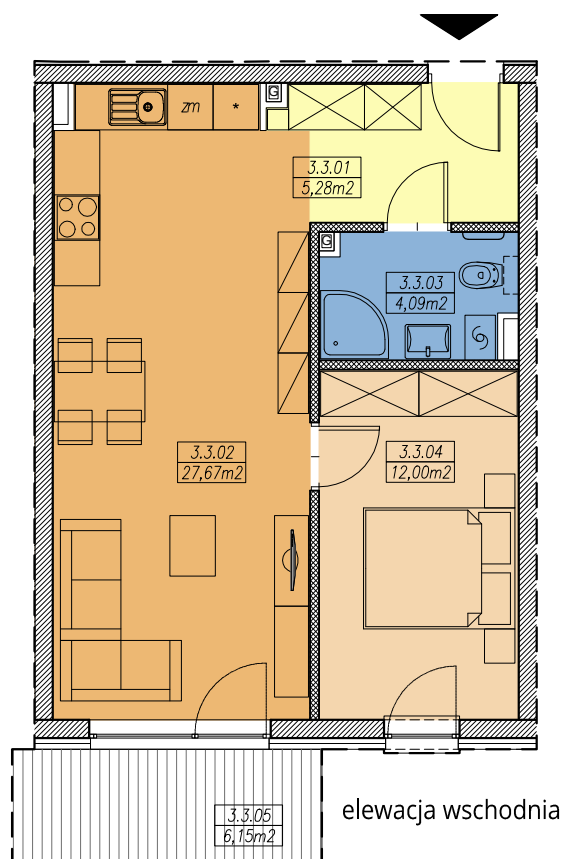

RZUT MIESZKANIA skala 1:100



BIURO SPRZEDAŻY GAL DEVELOPMENT

Legnica, ul. Chojnowska 114 C

tel. +48 **76 722 73 89** | e-mail: biuro@galdevelopment.pl

Zapraszamy do naszego biura od poniedziałku do piątku w godzinach od 8:00 do 16:00